



Voorgevel  
1:100




Rechtergevel  
1:100




Achtergevel  
1:100



Linkergevel  
1:100

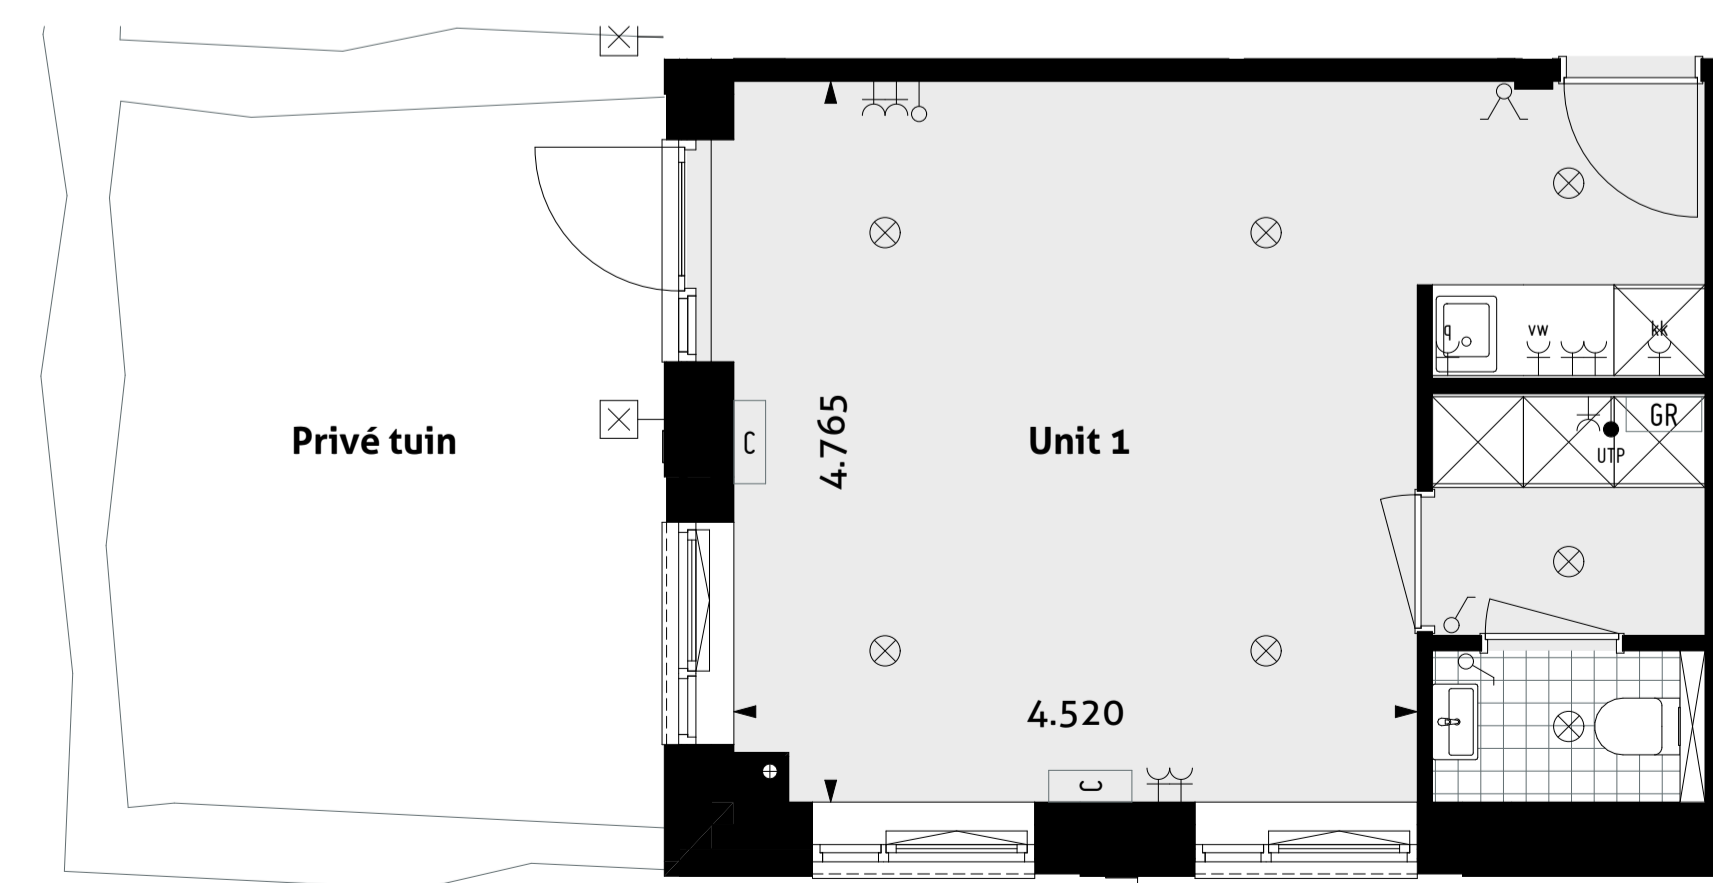

Begane grond  
1:100

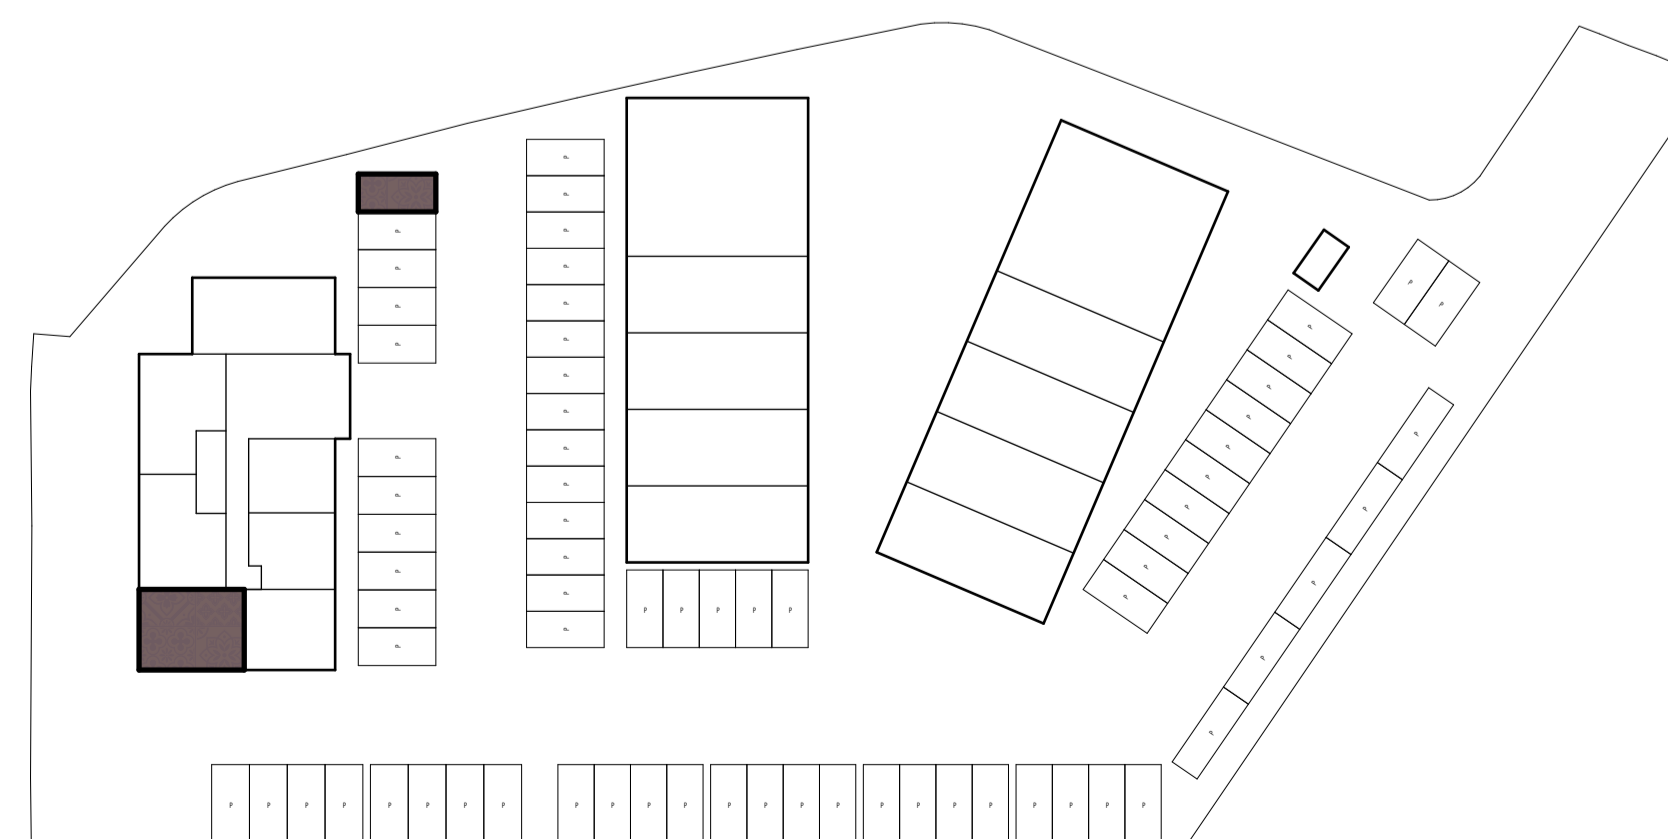

Impressie

## RENVOOI

Verklaring gebruikte afkortingen en symbolen

☐ climarad (koelen en verwarmen)	⊗ lichtpunt plafond (zonder armatuur)
⌋ schakelaar enkelpolig	⊠ lichtpunt wand (zonder armatuur)
⌋ schakelaar dubbelpolig	⬤ bedraad aansluitpunt (kabel)
⌋ wandcontactdoos enkel met aarding	○ onbedrade leiding
⌋ wandcontactdoos dubbel met aarding	⌋ plaats koelkast met elektrische aansluiting
GR groepenkast	⌋ aansluitpunt vaatwasser
⌋ Quooker	

De plaats van de op tekening aangegeven schakelaars, verlichtingspunten enz. zijn indicatief, de juiste plaats wordt nader in het werk bepaald



VERKOOPTEKENING BLOK A

Businessunit 1  
Datum 18-10-2024

**28** ontwerpt  
**02** en adviseert