



Voorgevel  
1:100




Rechtergevel  
1:100



Achtergevel  
1:100



Linkergevel  
1:100

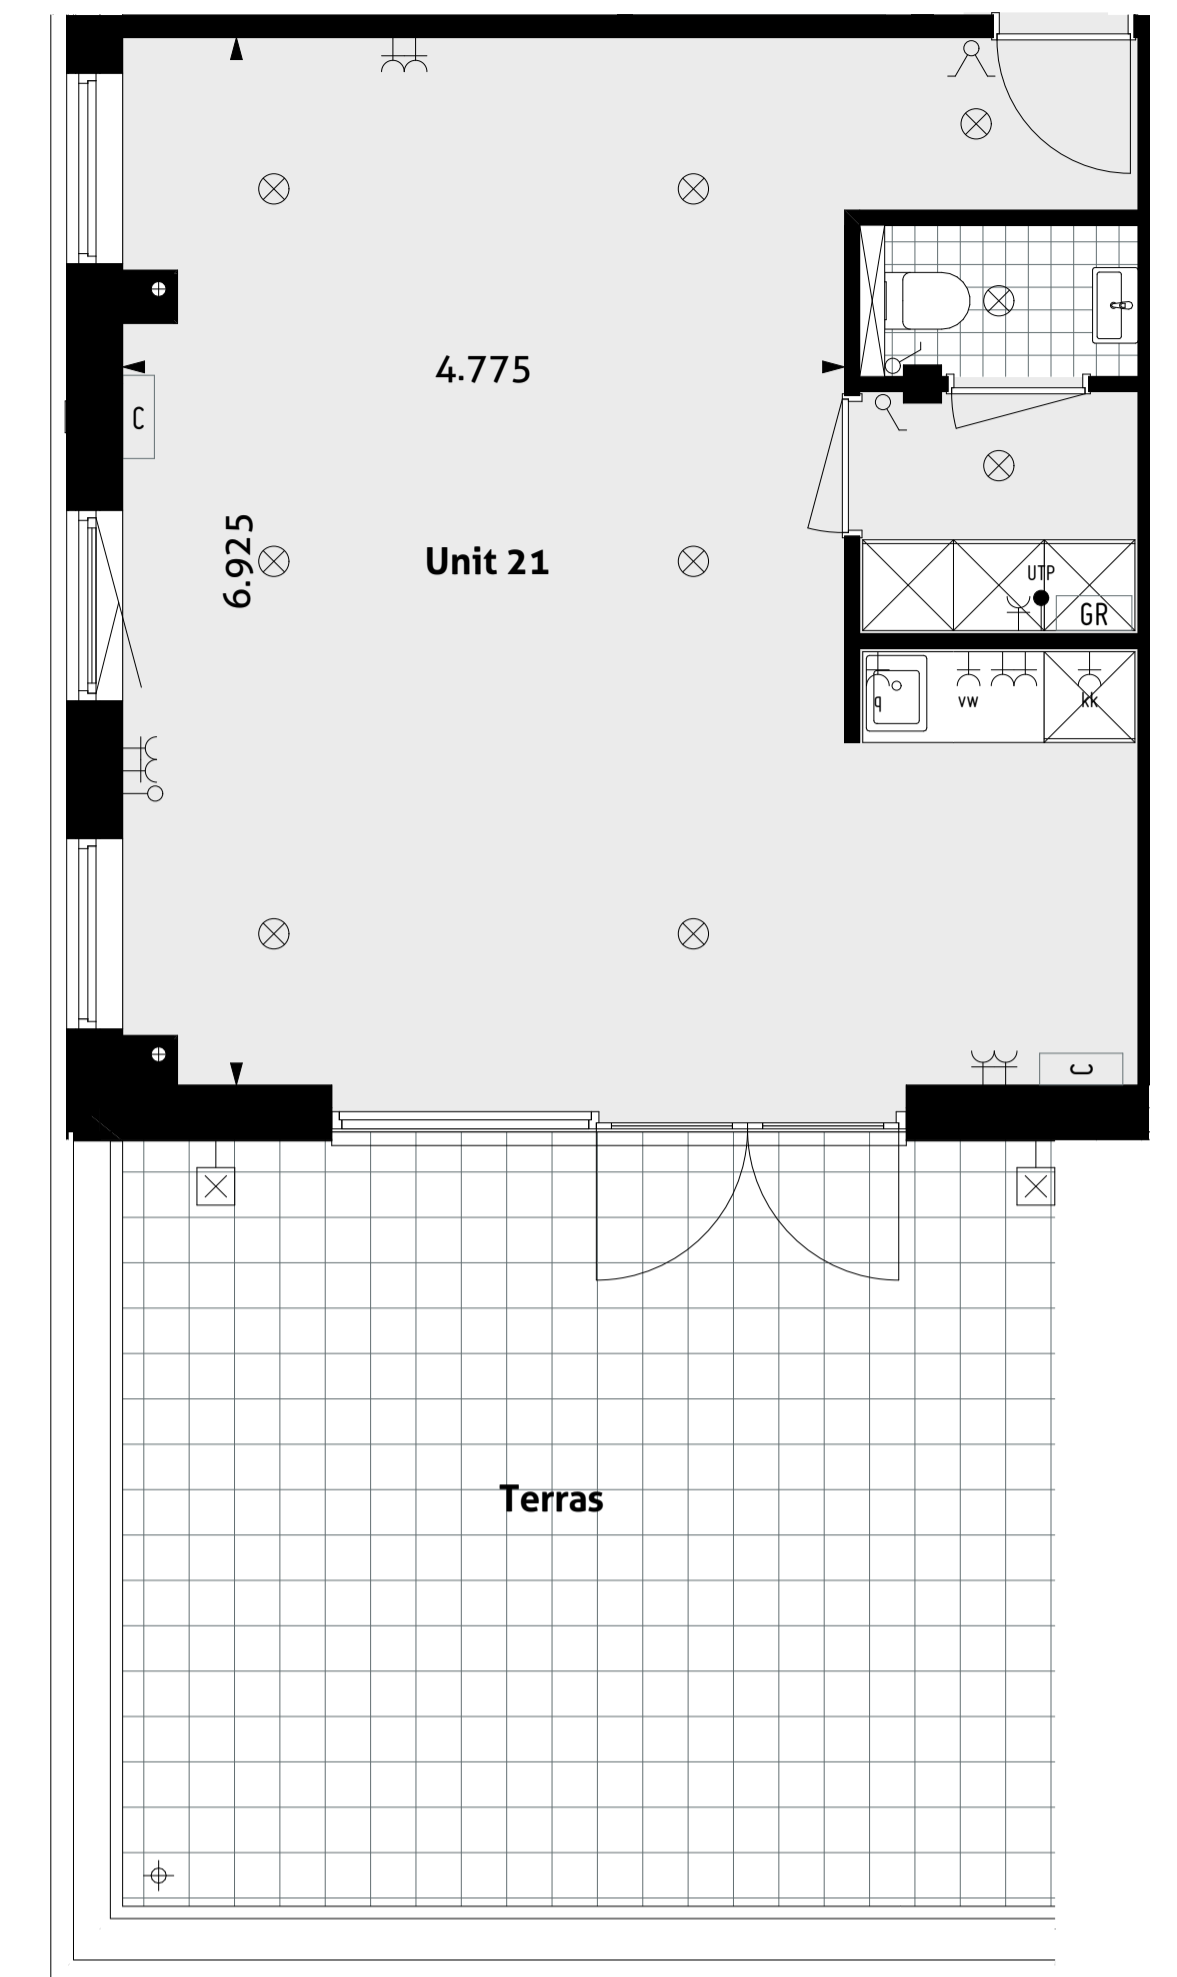

Tweede verdieping  
1:100

## RENVOOI


Verklaring gebruikte afkortingen en symbolen

- |                                      |   |
|--------------------------------------|---|
| ☐ climarad (koelen en verwarmen)     | ⊗ lichtpunt plafond (zonder armatuur)         |
| ↗ schakelaar enkelpolig              | ⊠ lichtpunt wand (zonder armatuur)            |
| ↘ schakelaar dubbelpolig             | ⊙ bedraad aansluitpunt (kabel)                |
| ➤ wandcontactdoos enkel met aarding  | ○ onbedrade leiding                           |
| ➤ wandcontactdoos dubbel met aarding | ⊗ plaats koelkast met elektrische aansluiting |
| GR groepenkast                       | ➤ aansluitpunt vaatwasser                     |
| ➤ Quooker                            |   |

De plaats van de op tekening aangegeven schakelaars, verlichtingspunten enz. zijn indicatief, de juiste plaats wordt nader in het werk bepaald.



Impressie

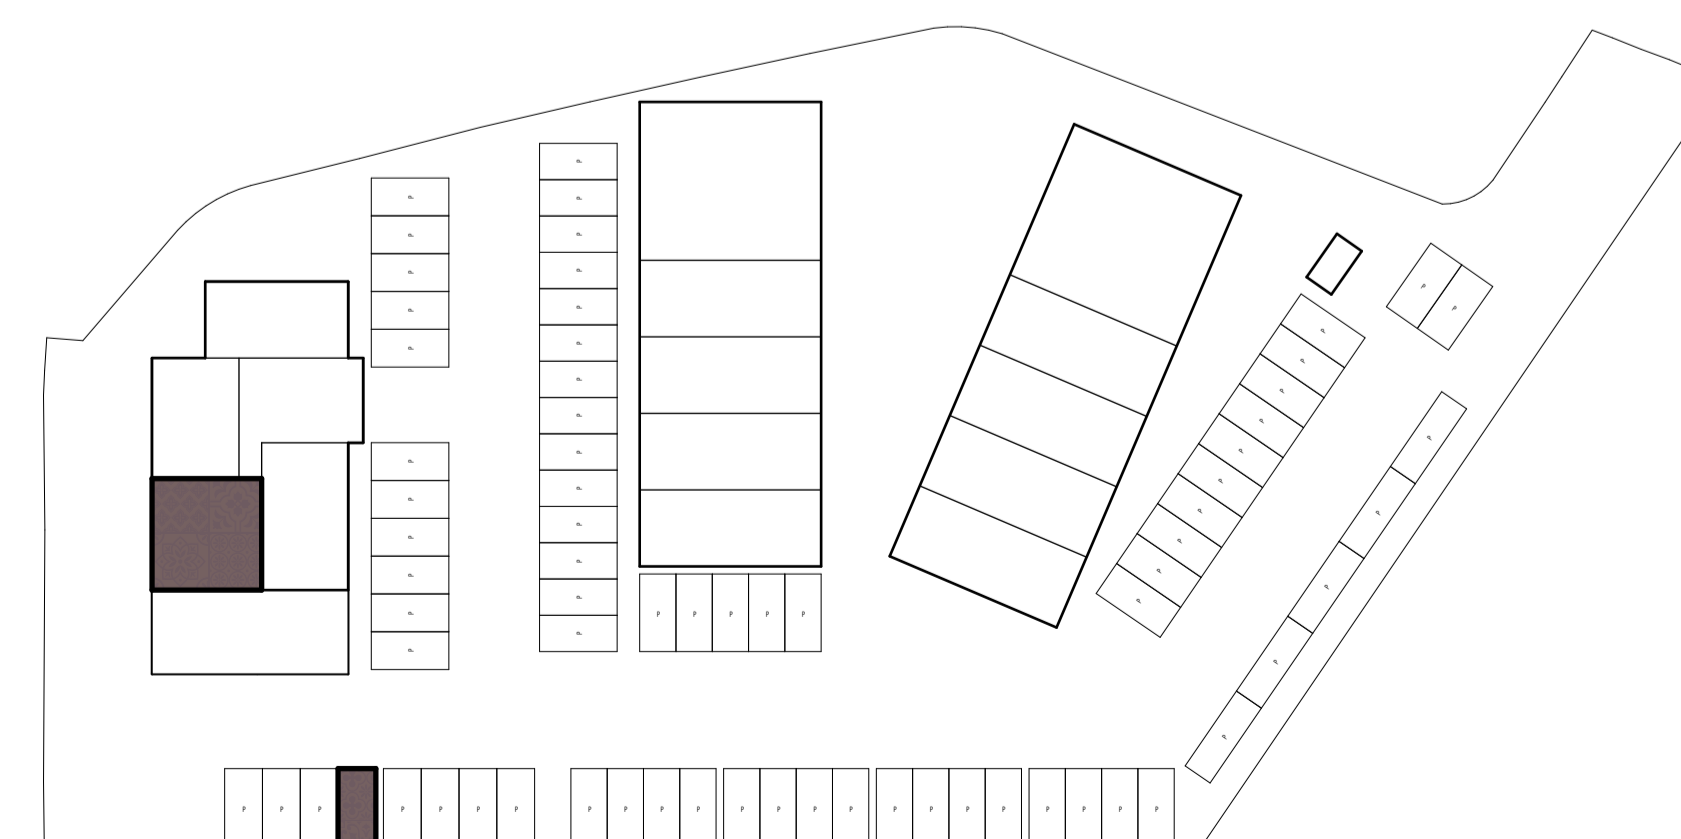

VERKOOPTTEKENING BLOK A

Businessunit 21  
Datum 18-10-2024

**28** ontwerpt  
**02** en adviseert