


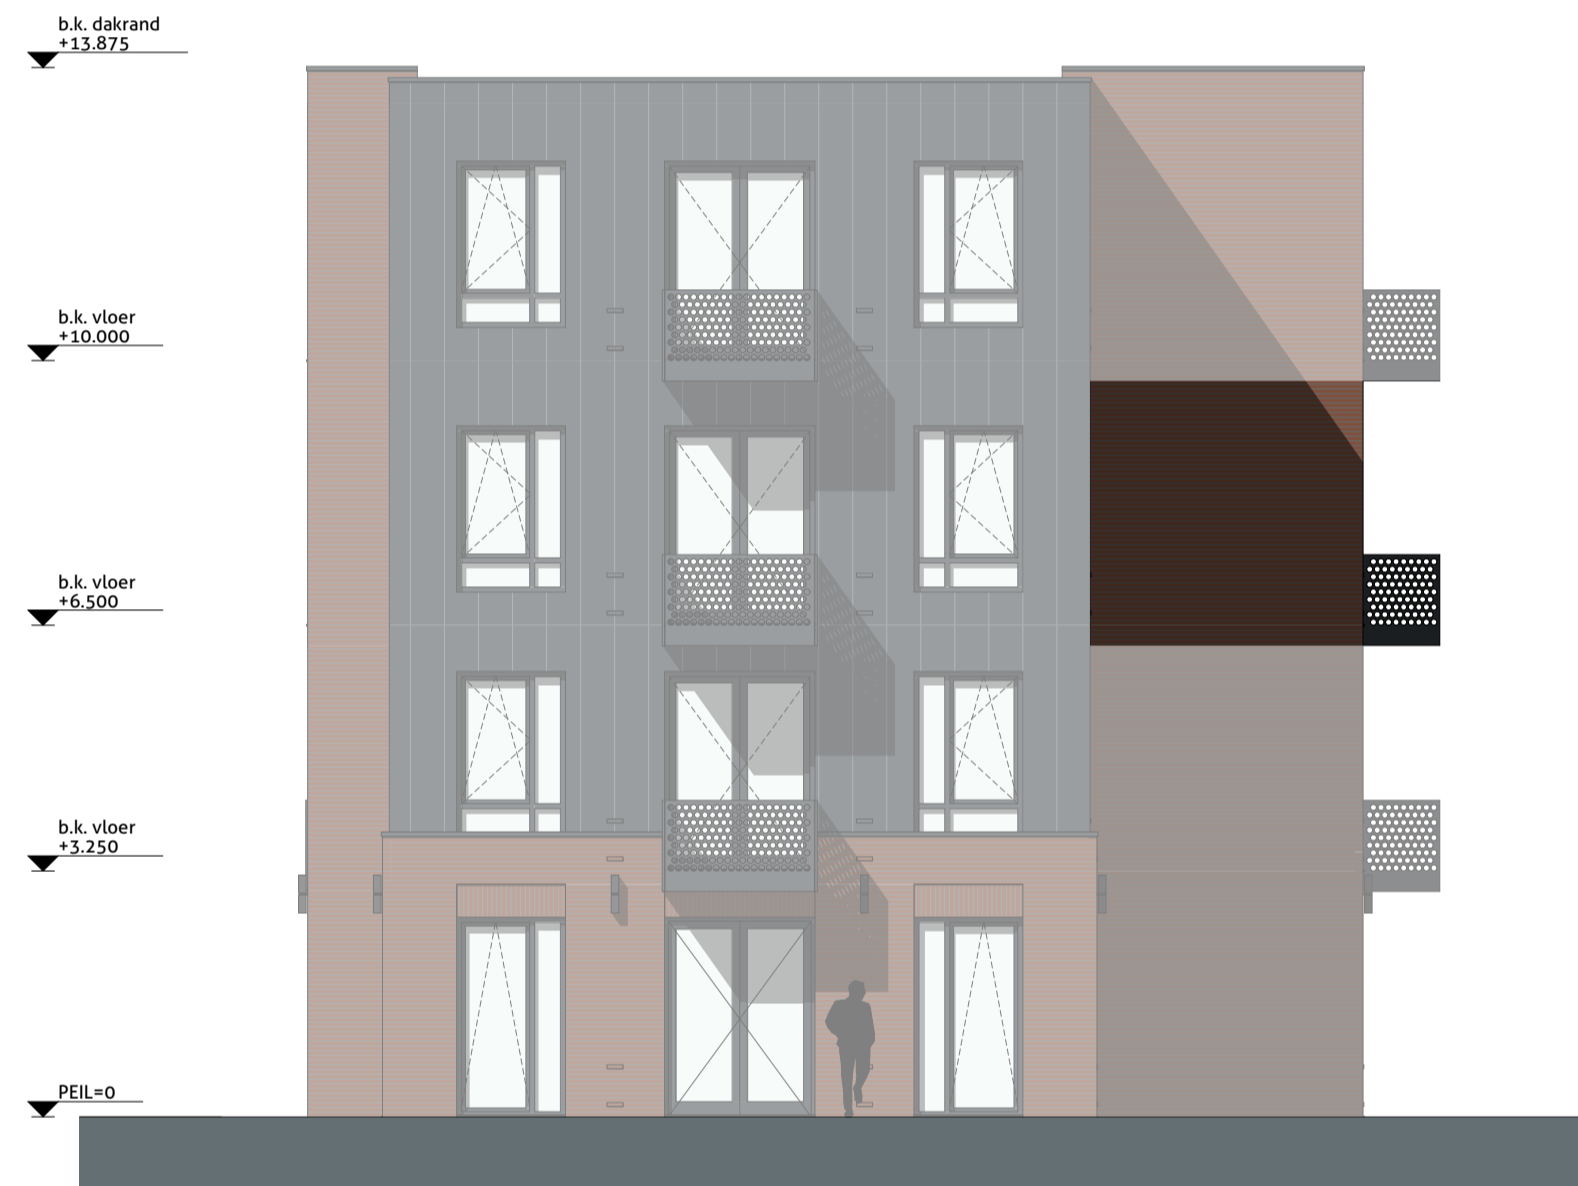

Voorgevel
1:100





Rechtergevel
1:100



Achtergevel
1:100



Linkergevel
1:100

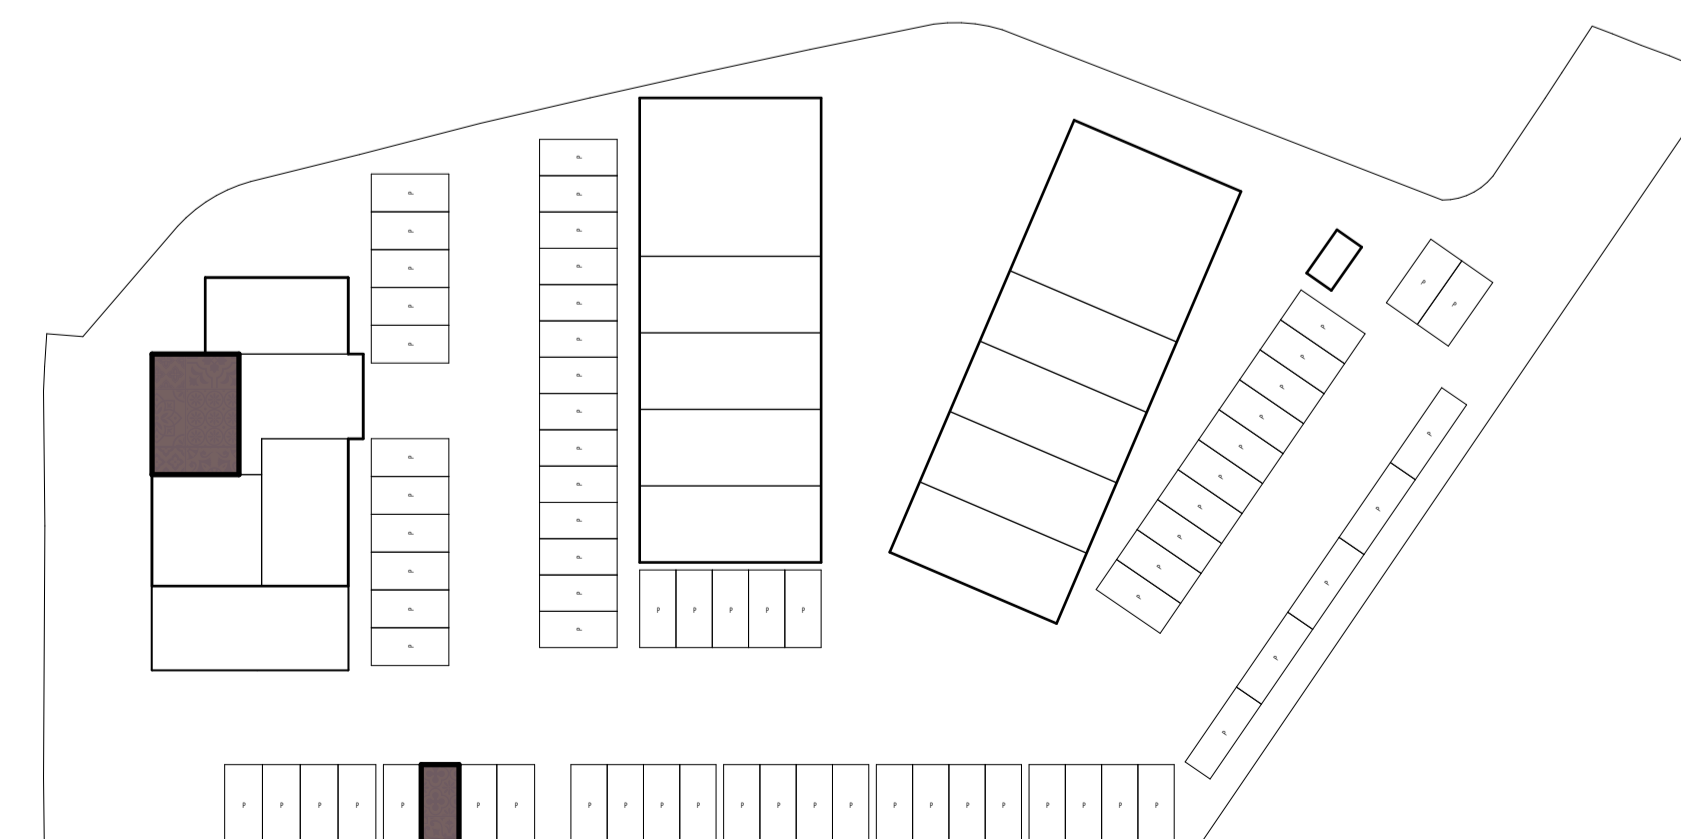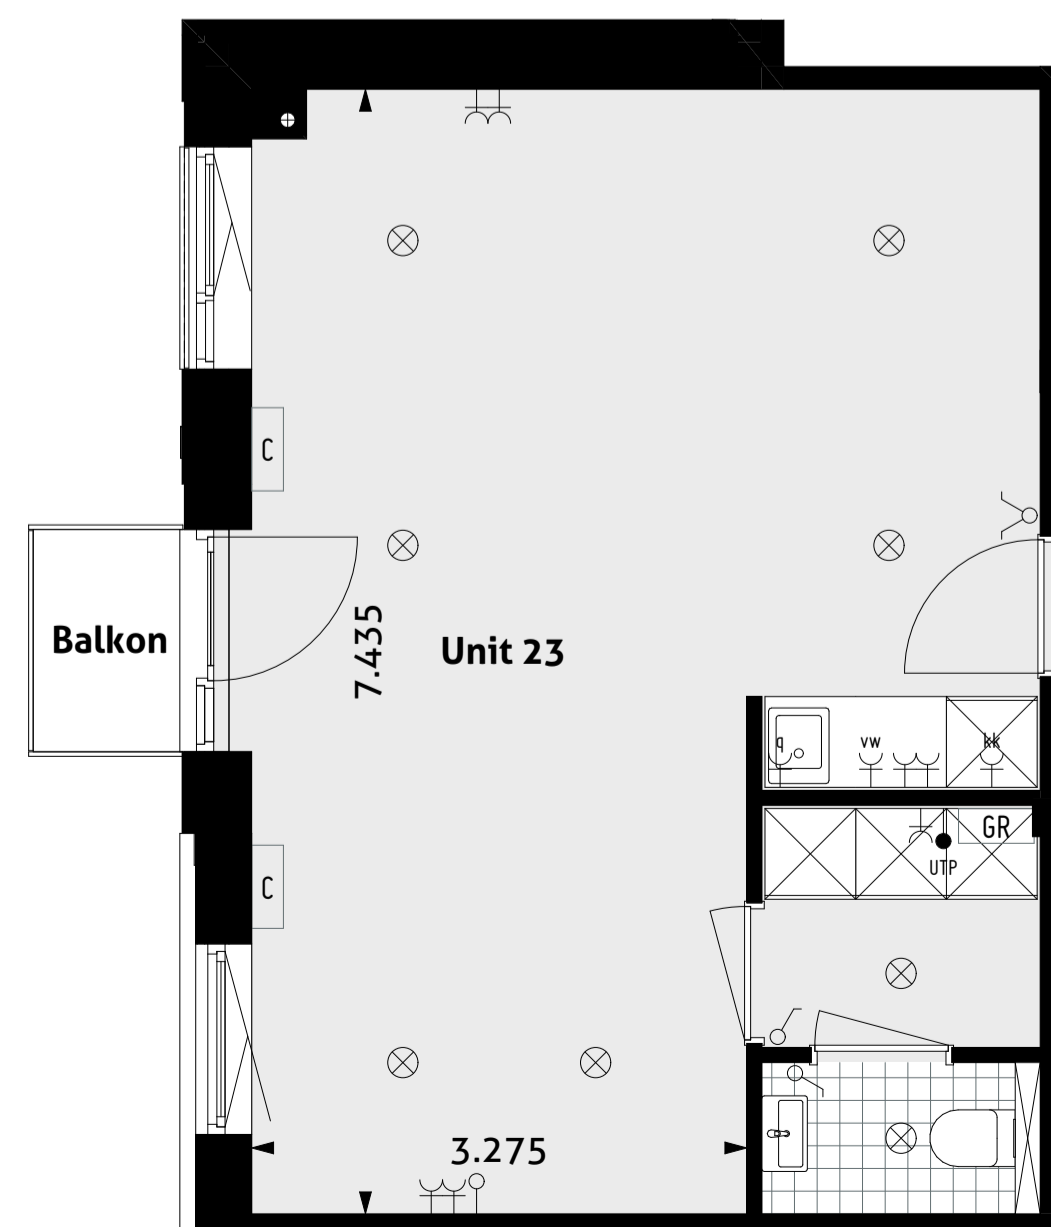

Impressie

RENVOOI

Verklaring gebruikte afkortingen en symbolen

- | | |
|--------------------------------------|---|
| ☐ climarad (koelen en verwarmen) | ⊗ lichtpunt plafond (zonder armatuur) |
| ⌋ schakelaar enkelpolig | ⊠ lichtpunt wand (zonder armatuur) |
| ⌋ schakelaar dubbelpolig | ⬢ bedraad aansluitpunt (kabel) |
| ⌋ wandcontactdoos enkel met aarding | ⊖ onbedrade leiding |
| ⌋ wandcontactdoos dubbel met aarding | ⌋ plaats koelkast met elektrische aansluiting |
| GR groepenkast | ⌋ aansluitpunt vaatwasser |
| ⌋ Quooker | |

De plaats van de op tekening aangegeven schakelaars, verlichtingspunten enz. zijn indicatief, de juiste plaats wordt nader in het werk bepaald.



VERKOOPTEKENING BLOK A

Businessunit 23
Datum 18-10-2024

28 ontwerpt
02 en adviseert