



Voorgevel
1:100



Rechtergevel
1:100



Achtergevel
1:100




Linkergevel
1:100

RENVOOI

Verklaring gebruikte afkortingen en symbolen

- | | |
|--------------------------------------|---|
| □ climaraad (koelen en verwarmen) | ⊗ lichtpunt plafond (zonder armatuur) |
| ↗ schakelaar enkelpolig | ⊠ lichtpunt wand (zonder armatuur) |
| ↘ schakelaar dubbelpolig | ⊖ bedraad aansluitpunt (kabel) |
| ⊢ wandcontactdoos enkel met aarding | ○ onbedrade leiding |
| ⊣ wandcontactdoos dubbel met aarding | ⊢ plaats koelkast met elektrische aansluiting |
| GR groepenkast | ⊣ aansluitpunt vaatwasser |
| ⊢ Quooker | |

De plaats van de op tekening aangegeven schakelaars, verlichtingspunten enz. zijn indicatief, de juiste plaats wordt nader in het werk bepaald

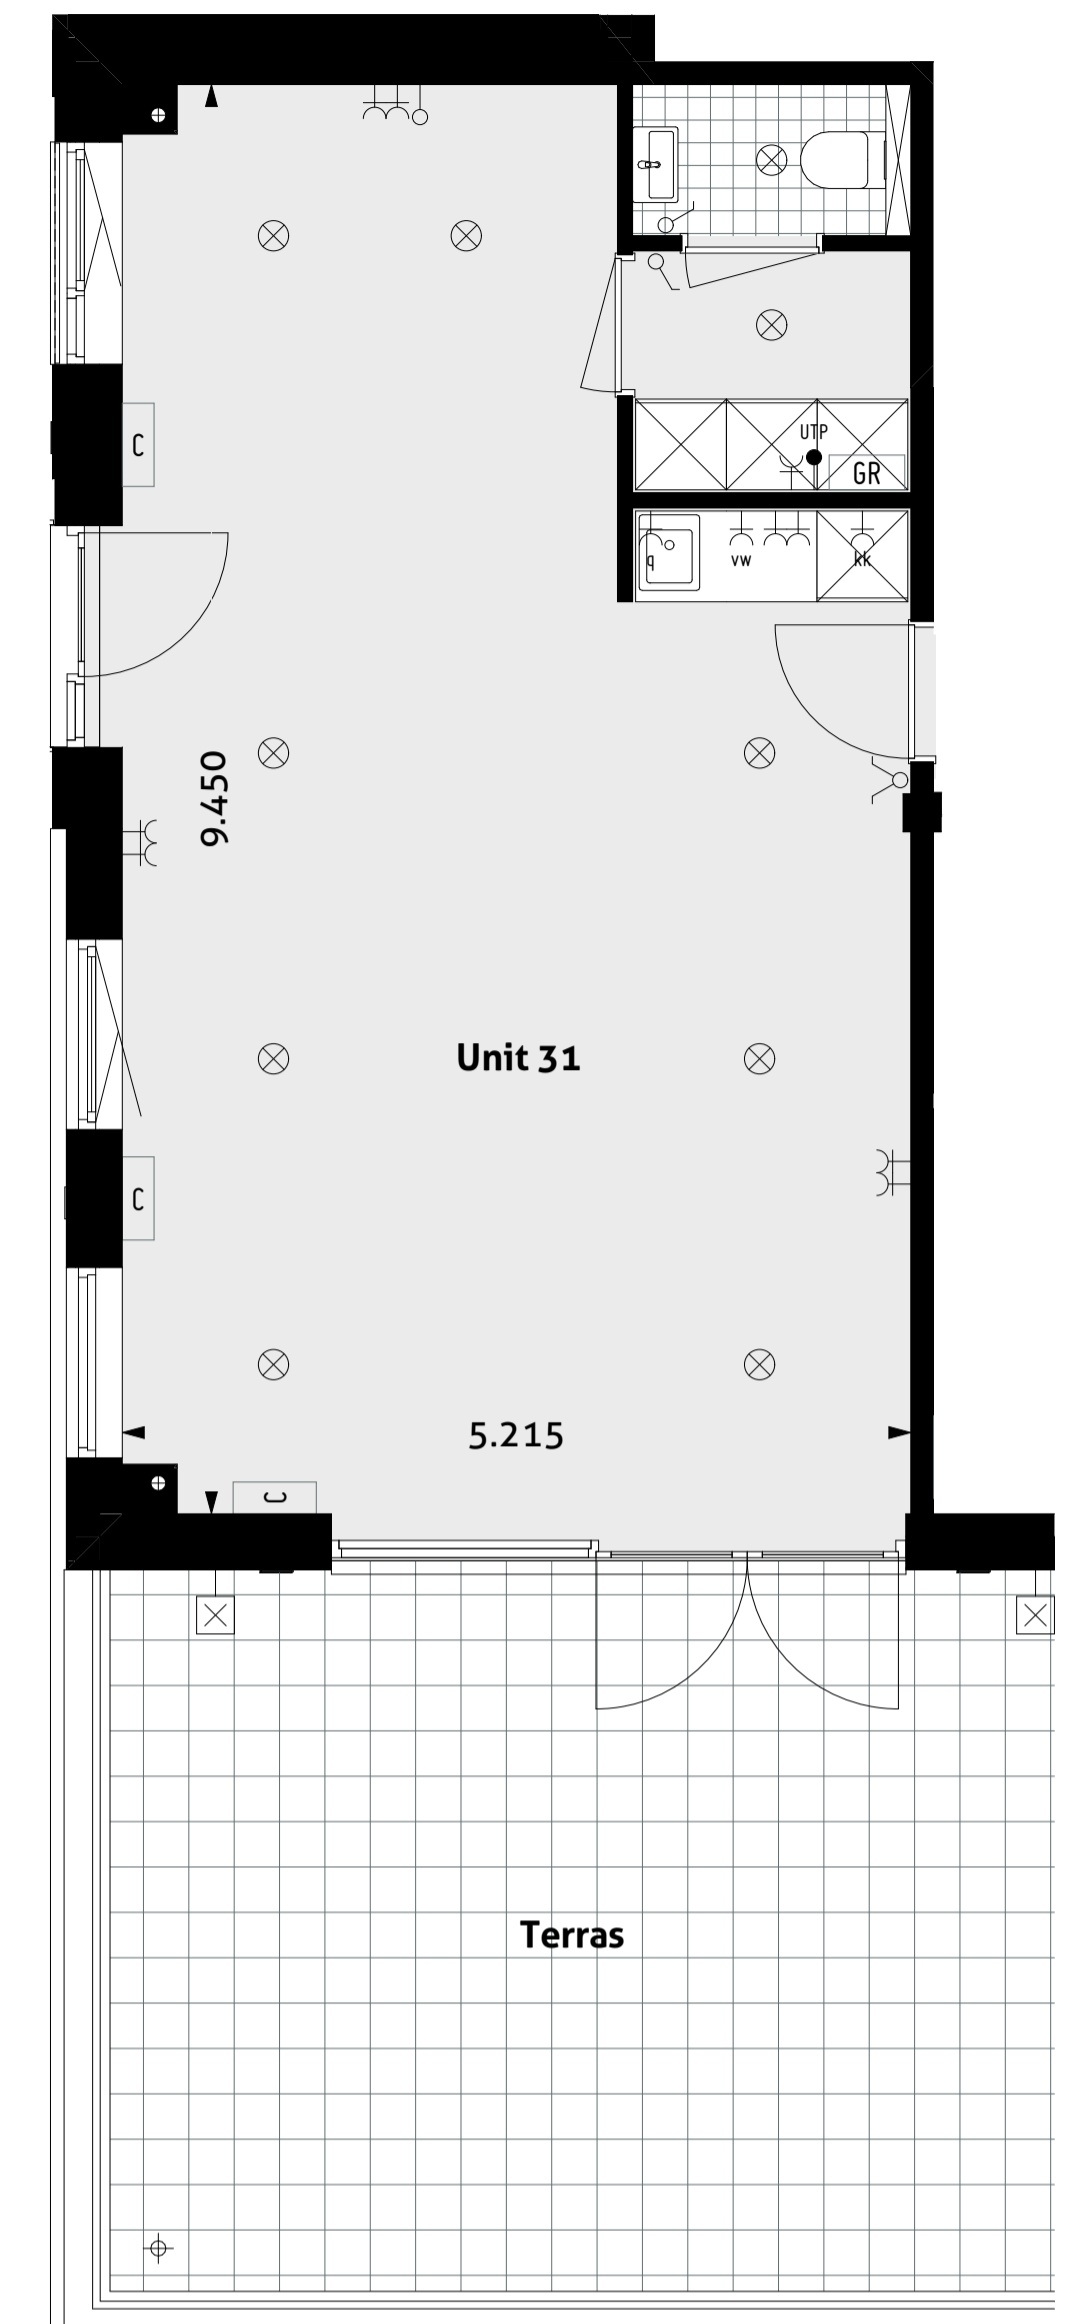

Derde verdieping
1:100



Impressie



VERKOOPTTEKENING BLOK A

Businessunit 31
Datum 18-10-2024

28 ontwerpt
02 en adviseert