




Voorgevel  
1:100



Achtergevel  
1:100

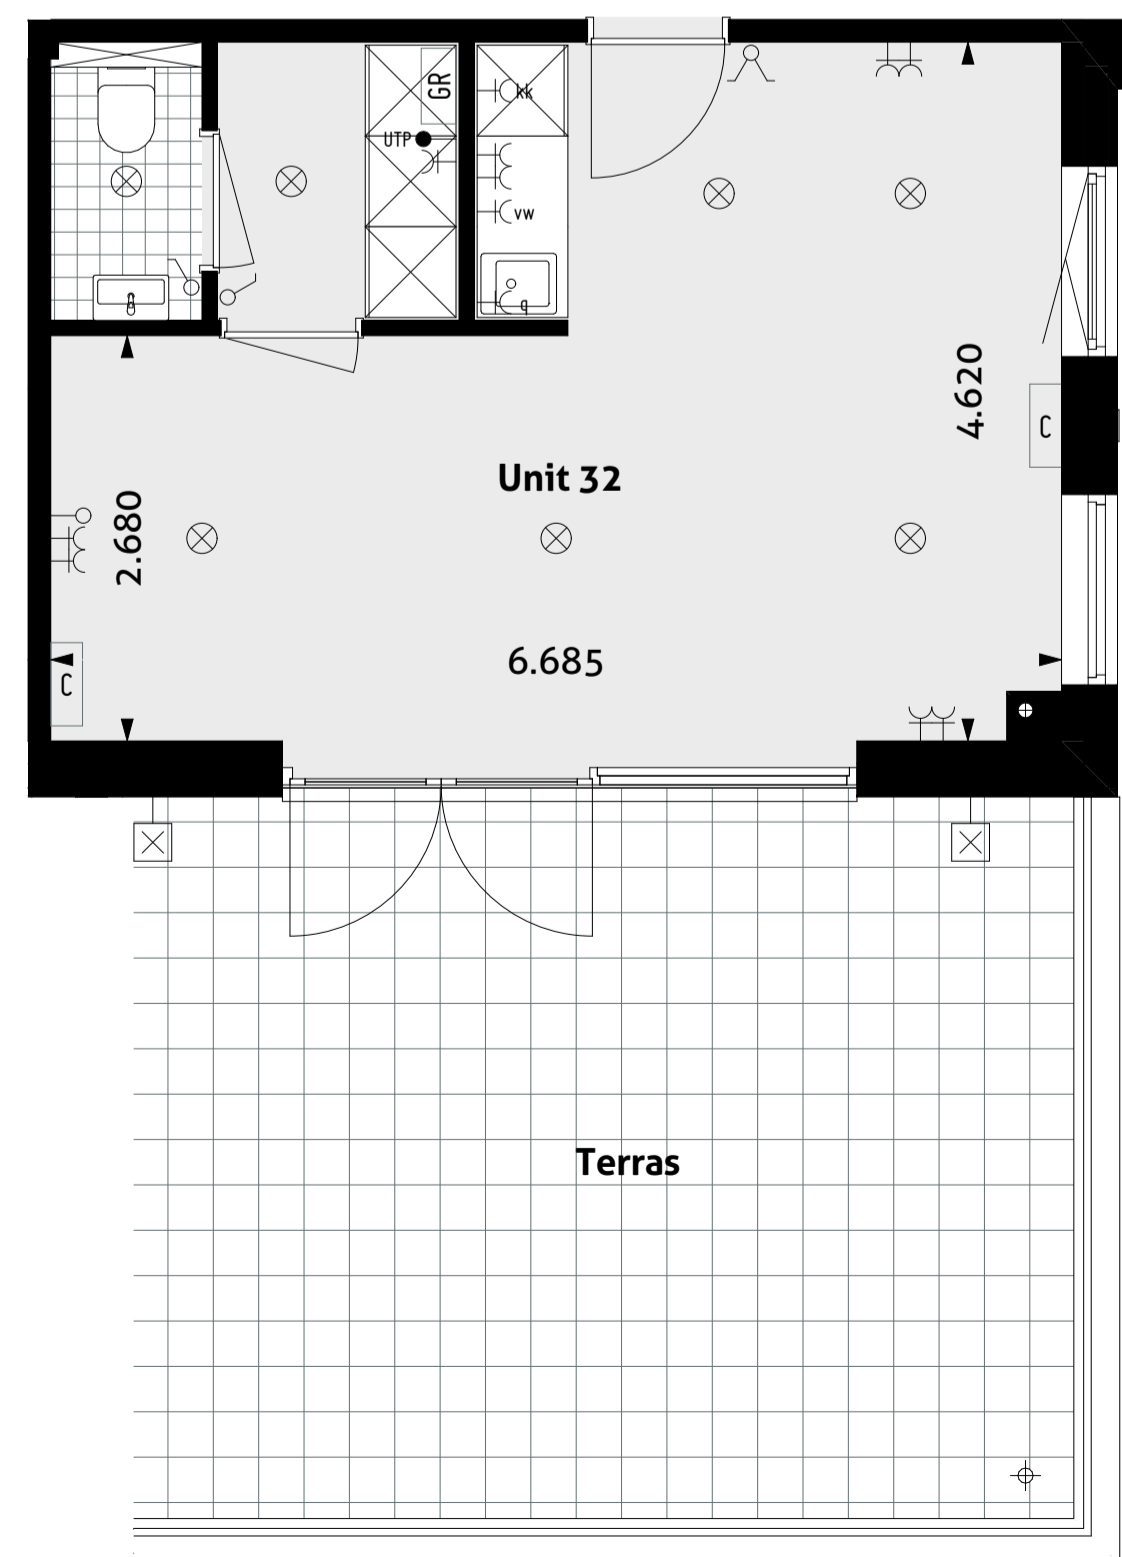

Derde verdieping  
1:100



Rechtergevel  
1:100



Linkergevel  
1:100



Impressie

## RENVOOI

Verklaring gebruikte afkortingen en symbolen

- |                                      |   |
|--------------------------------------|---|
| ☐ climarad (koelen en verwarmen)     | ⊗ lichtpunt plafond (zonder armatuur)         |
| ∠ schakelaar enkelpolig              | ⊠ lichtpunt wand (zonder armatuur)            |
| > schakelaar dubbelpolig             | ⚡ bedraad aansluitpunt (kabel)                |
| > wandcontactdoos enkel met aarding  | — onbedrade leiding                           |
| > wandcontactdoos dubbel met aarding | ⚡ plaats koelkast met elektrische aansluiting |
| GR groepenkast                       | ⚡ aansluitpunt vaatwasser                     |
| ⌢ Quooker                            |   |

De plaats van de op tekening aangegeven schakelaars, verlichtingspunten enz. zijn indicatief, de juiste plaats wordt nader in het werk bepaald.



VERKOOPTEKENING BLOK A

Businessunit 32  
Datum 18-10-2024

**28** ontwerpt  
**02** en adviseert