



Voorgevel
1:100




Rechtergevel
1:100




Achtergevel
1:100



Linkergevel
1:100

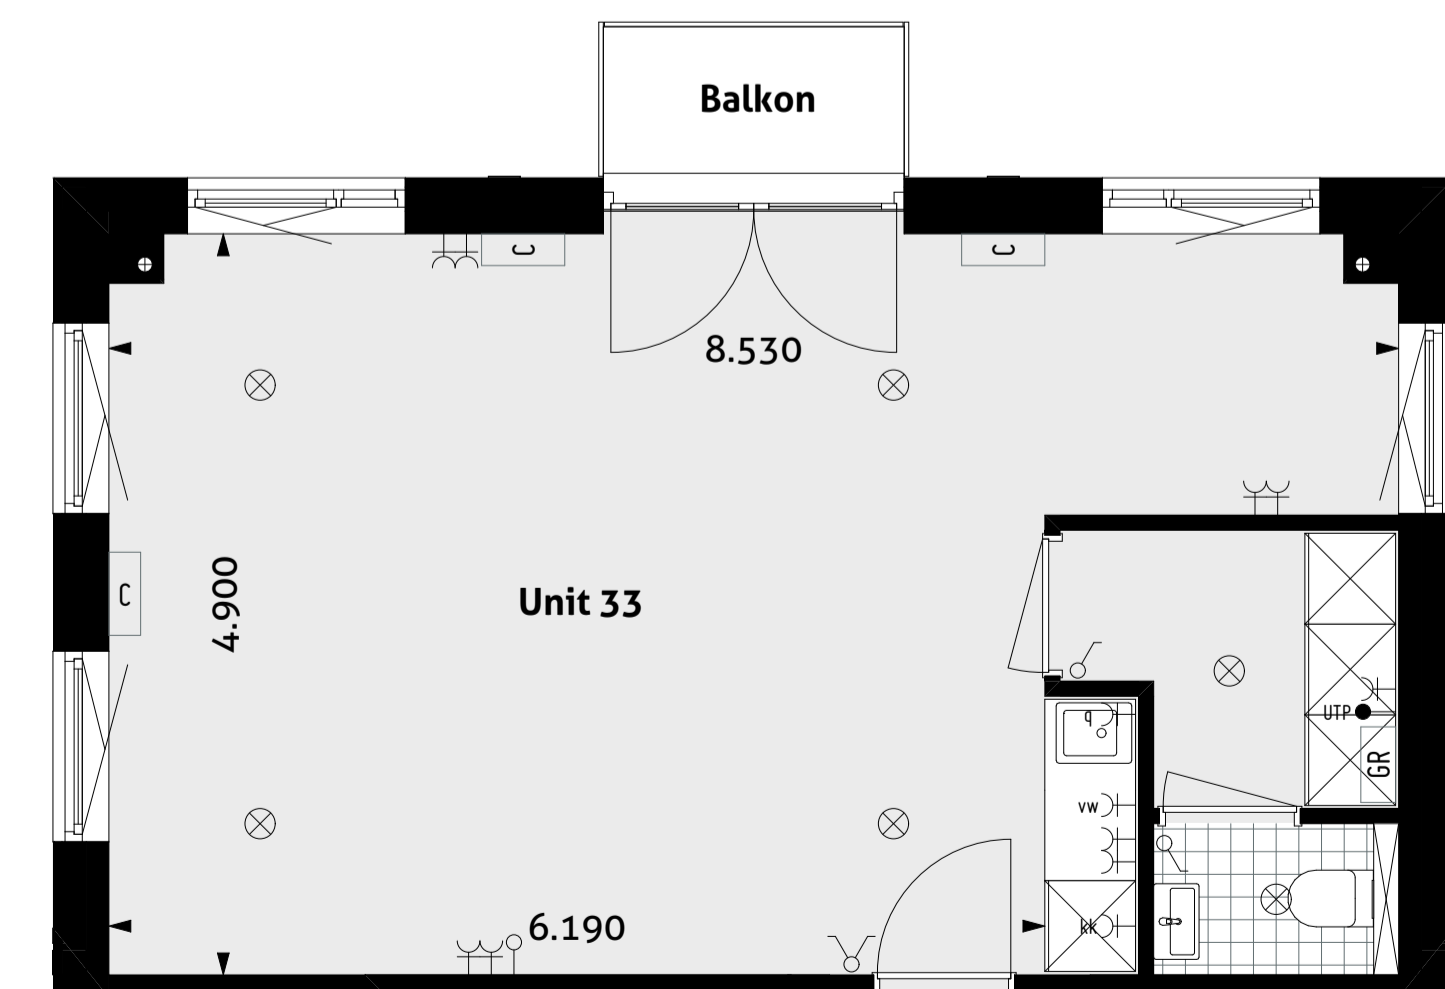

Derde verdieping
1:100

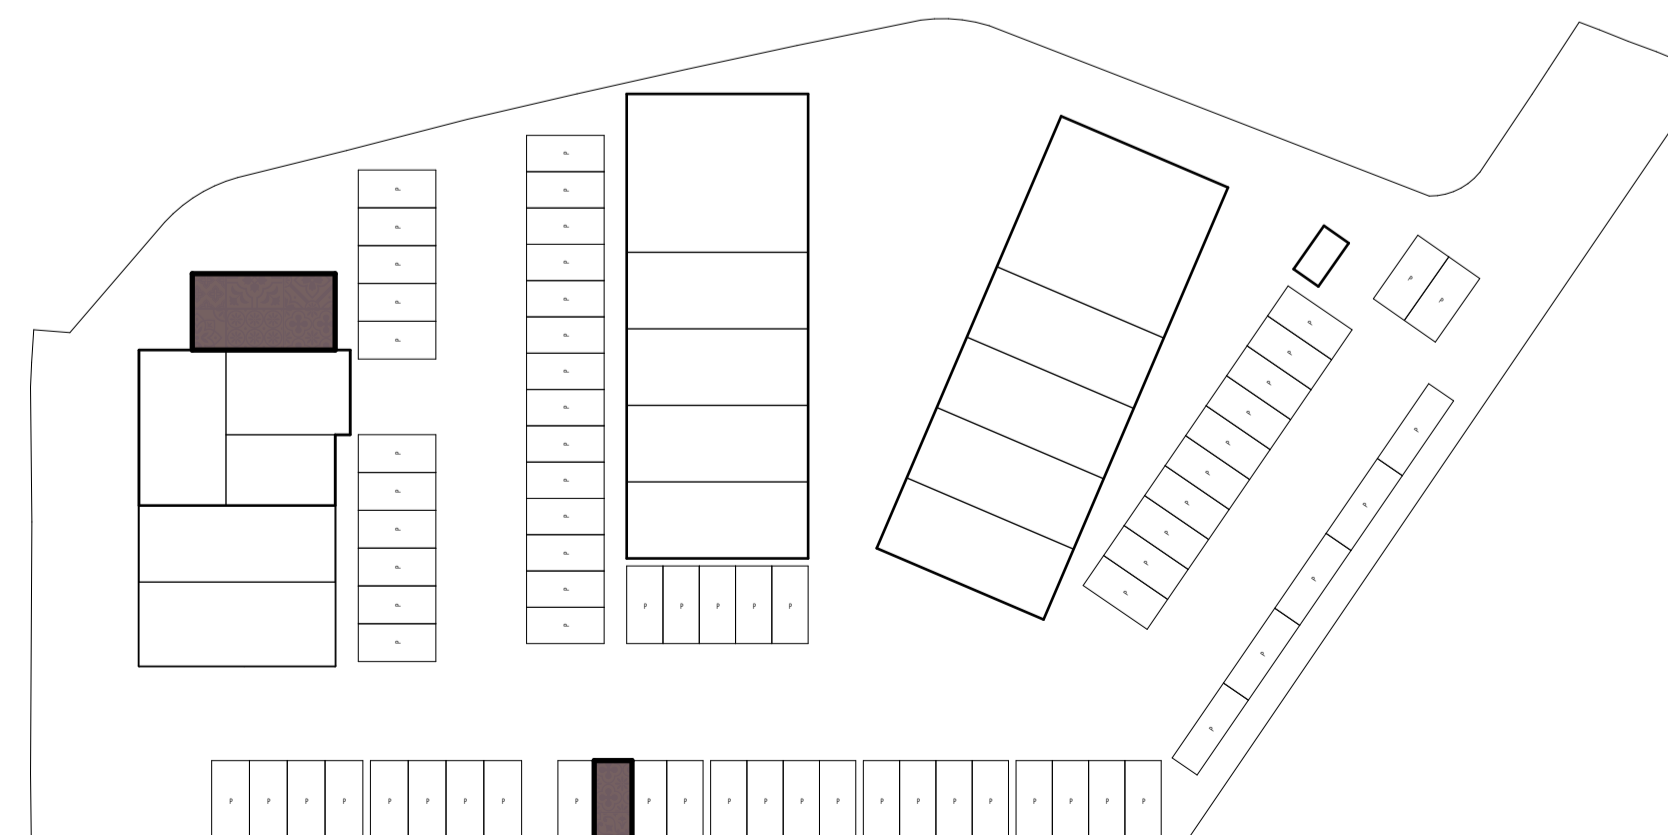

Impressie

RENVOOI

Verklaring gebruikte afkortingen en symbolen

☐ climarad (koelen en verwarmen)	⊗ lichtpunt plafond (zonder armatuur)
⌋ schakelaar enkelpolig	⊠ lichtpunt wand (zonder armatuur)
⌋ schakelaar dubbelpolig	⊕ bedraad aansluitpunt (kabel)
⌋ wandcontactdoos enkel met aarding	⊖ onbedrade leiding
⌋ wandcontactdoos dubbel met aarding	⊕ plaats koelkast met elektrische aansluiting
GR groepenkast	⊖ aansluitpunt vaatwasser
⌋ Quooker	

De plaats van de op tekening aangegeven schakelaars, verlichtingspunten enz. zijn indicatief, de juiste plaats wordt nader in het werk bepaald.



VERKOOPTEKENING BLOK A

Businessunit 33
Datum 18-10-2024

28 ontwerpt
02 en adviseert