




Voorgevel
1:100



Achtergevel
1:100

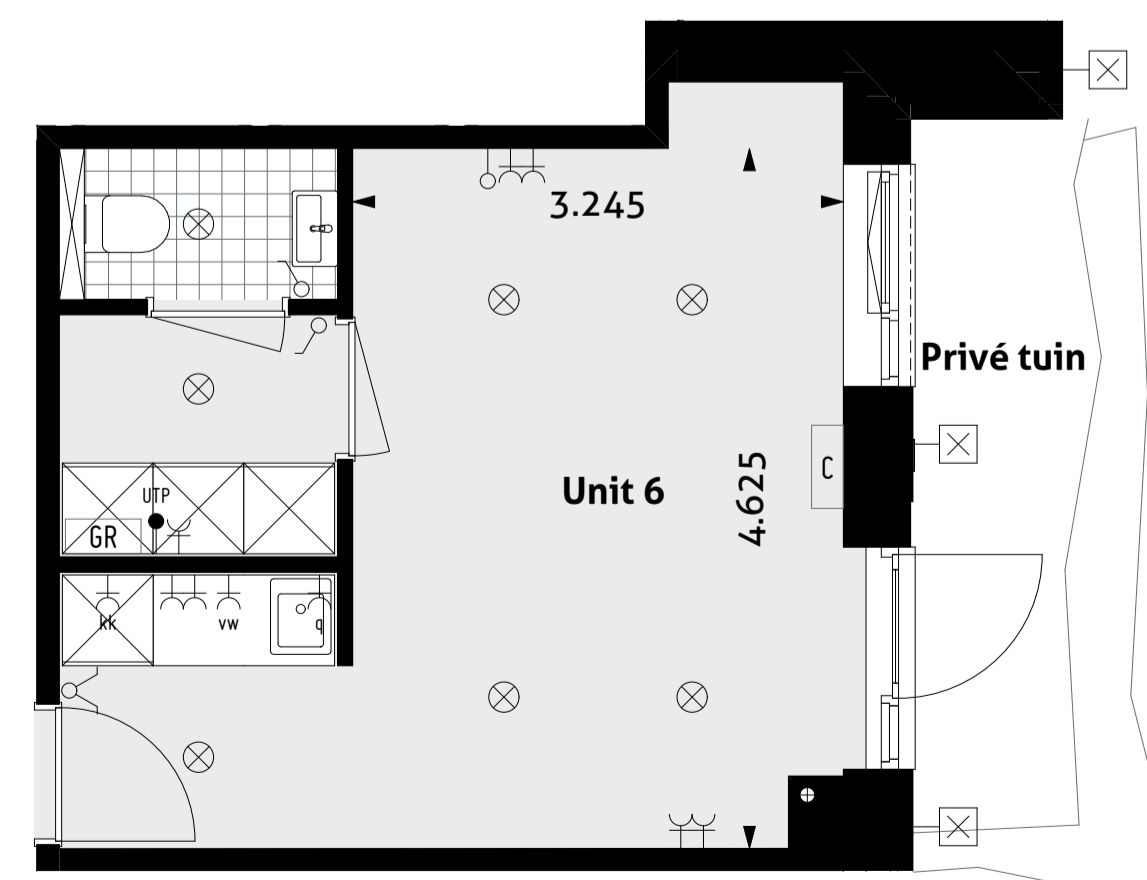


Begane grond
1:100



Rechtergevel
1:100



Linkergevel
1:100

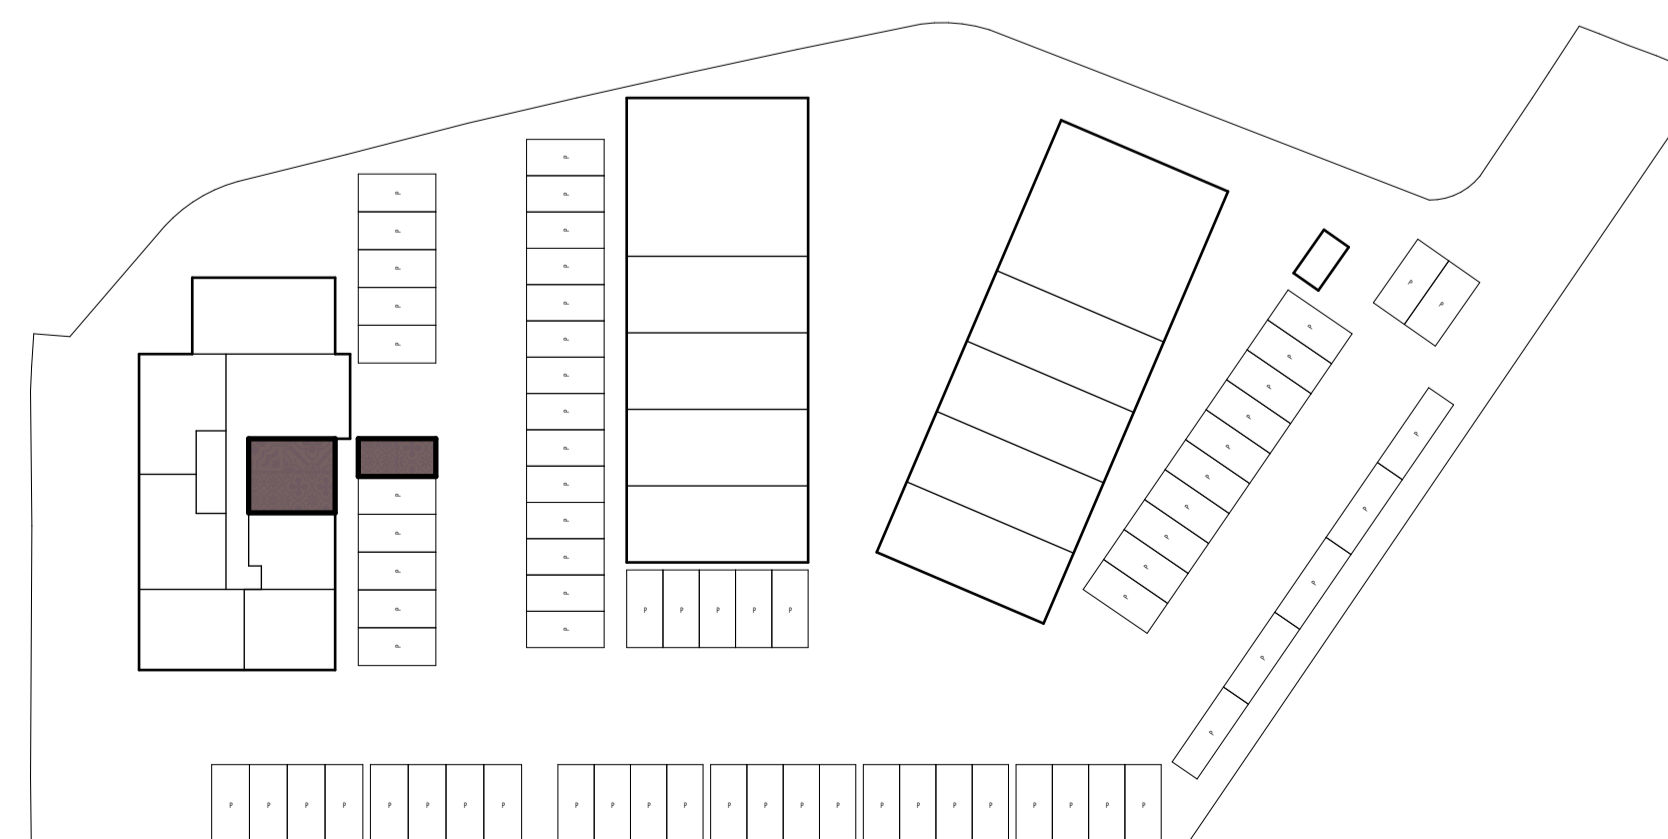

Impressie

RENVOOI

Verklaring gebruikte afkortingen en symbolen

☐ climarad (koelen en verwarmen)	⊗ lichtpunt plafond (zonder armatuur)
⌋ schakelaar enkelpolig	⊠ lichtpunt wand (zonder armatuur)
⌋ schakelaar dubbelpolig	⊙ bedraad aansluitpunt (kabel)
⌋ wandcontactdoos enkel met aarding	○ onbedrade leiding
⌋ wandcontactdoos dubbel met aarding	⌋ plaats koelkast met elektrische aansluiting
GR groepenkast	⌋ aansluitpunt vaatwasser
⌋ Quooker	

De plaats van de op tekening aangegeven schakelaars, verlichtingspunten enz. zijn indicatief, de juiste plaats wordt nader in het werk bepaald.



VERKOOPTEKENING BLOK A

Businessunit 6
Datum 18-10-2024

28 ontwerpt
02 en adviseert